Ministero delle Infrastrutture e dei Trasporti

6000 Campanili

COMUNE DI SALMOUR – PROVINCIA DI CUNEO

RIQUALIFICAZIONE DELLE STRADE E DEI SOTTOSERVIZI DEL CENTRO STORICO

PROGETTO ESECUTIVO

PLANIMETRIA E SEZIONI STATO DI FATTO

Salmour, li 19 settembre 2015

IL RESPONSABILE DEL PROCEDIMENTO
Dott. Giuseppe Francesco TOZZO

IL PROGETTISTA
Arch. Nuvia BETTENO

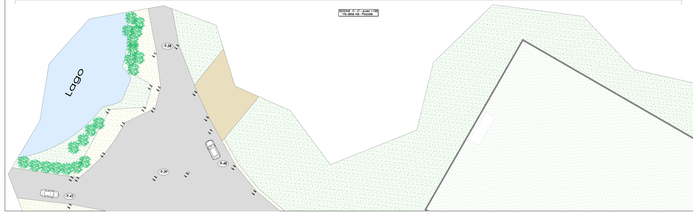

SEZIONE D - D' - scala 1:50
Via Monte Bianco

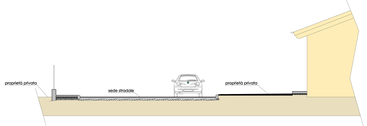

SEZIONE B - B' - scala 1:50
Via Vecchia Fornace

SEZIONE A - A' - scala 1:100
Via Vittorio Emanuele

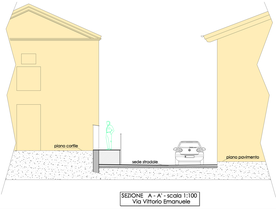

PLANIMETRIA - scala 1:200