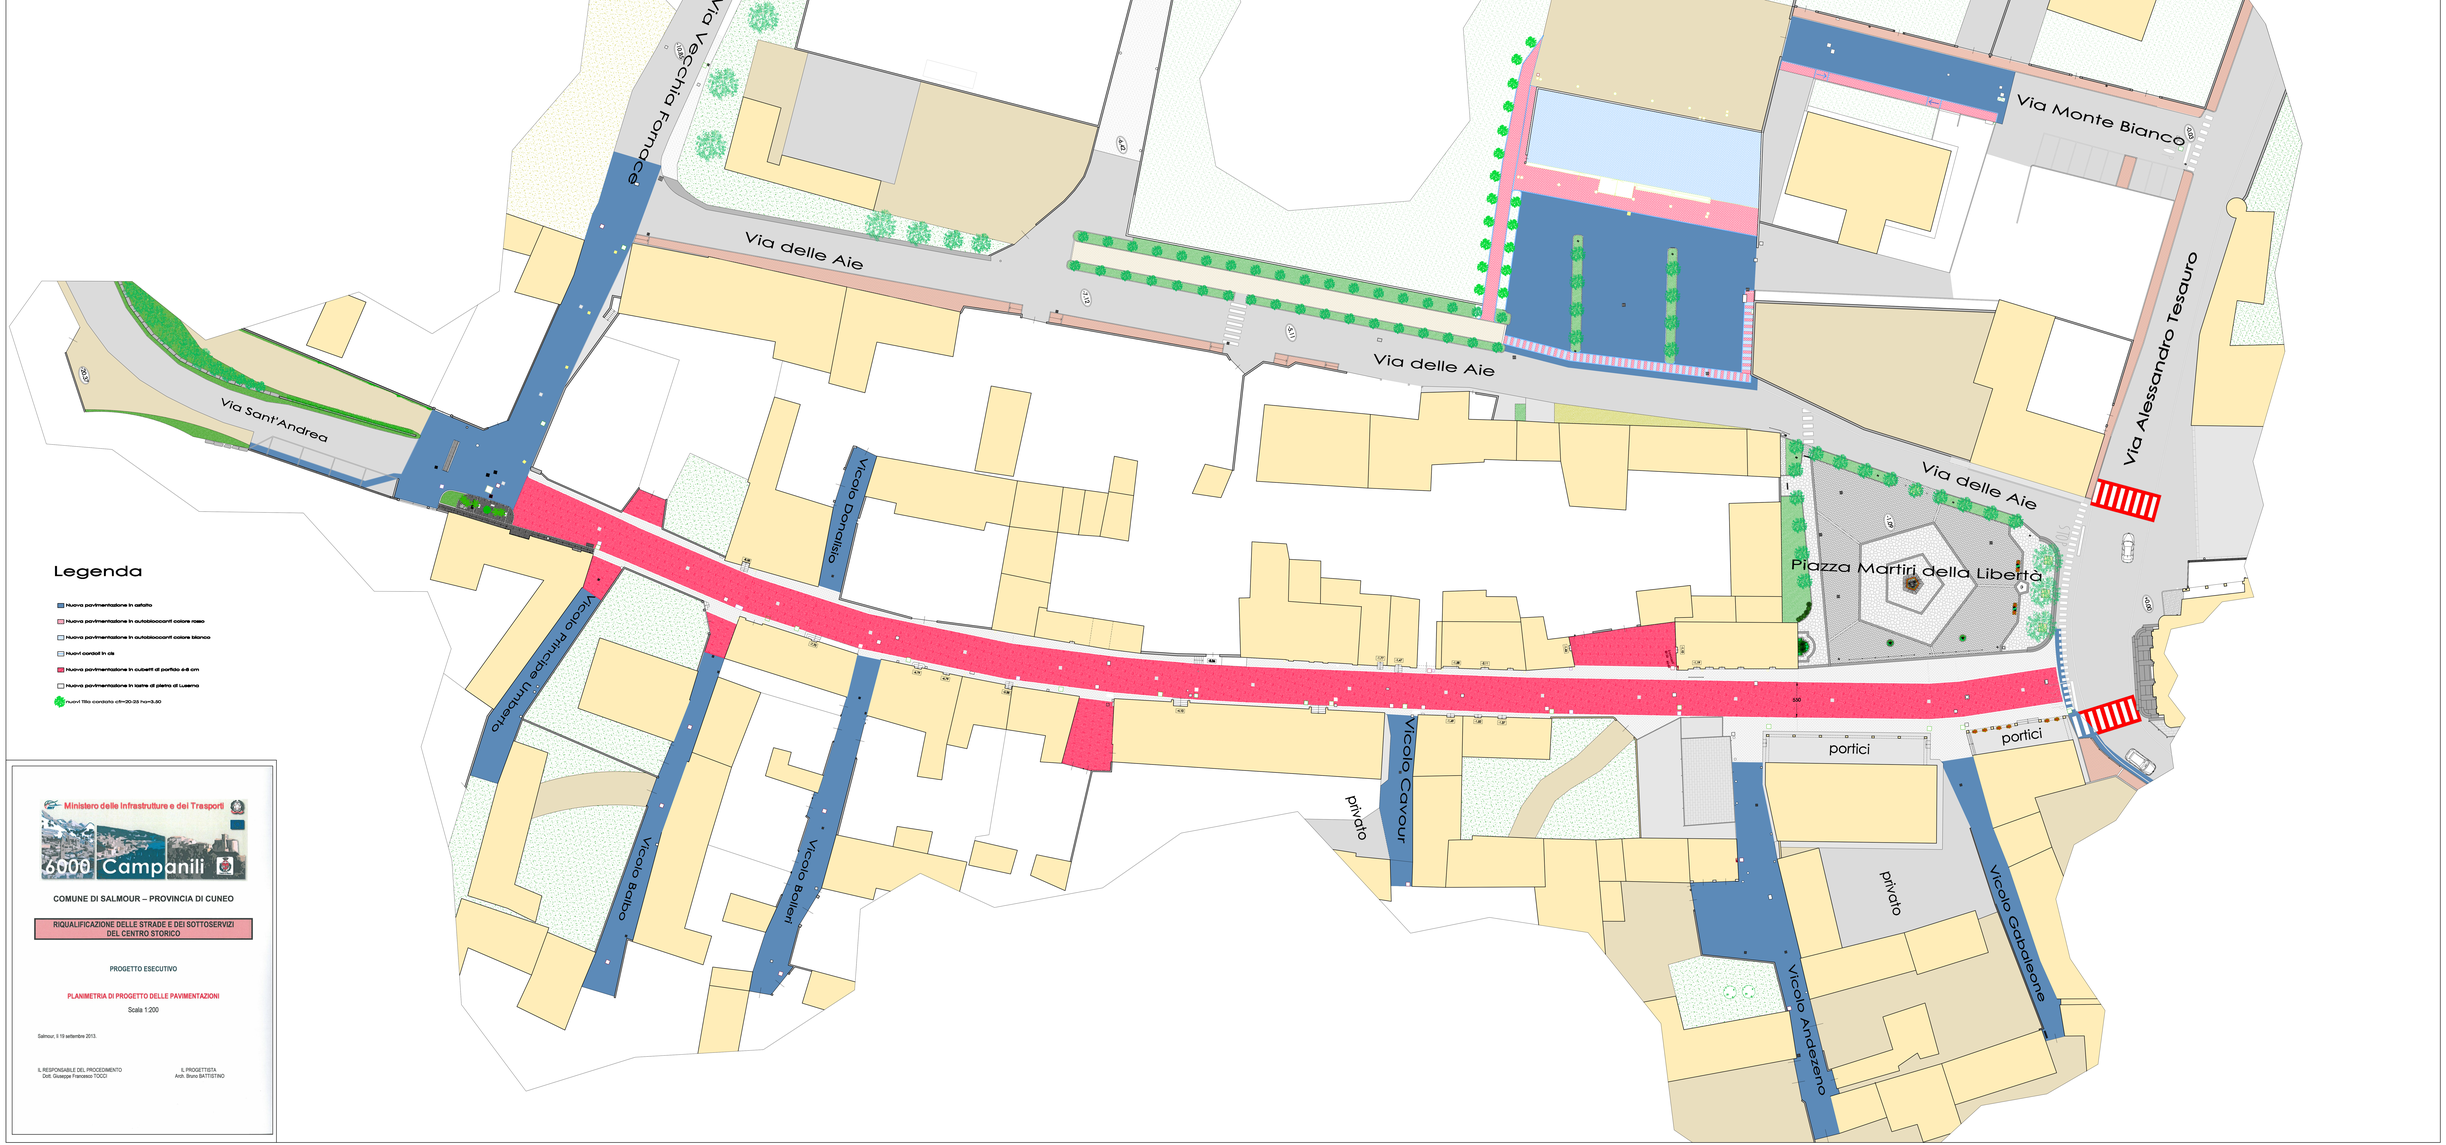


Ministero delle Infrastrutture e dei Trasporti

6000 Campanili

COMUNE DI SALMOUR – PROVINCIA DI CUNEO

# RIQUALIFICAZIONE DELLE STRADE E DEI SOTTOSERVIZI DEL CENTRO STORICO

PROGETTO ESECUTIVO

## PLANIMETRIA DI PROGETTO DELLE PAVIMENTAZIONI

Scala 1:200

Salmour, li 19 settembre 2013.

IL RESPONSABILE DEL PROCEDIMENTO
Dott. Giuseppe Francesco TOCCI

IL PROGETTISTA
Arch. Bruno BATTISTINO