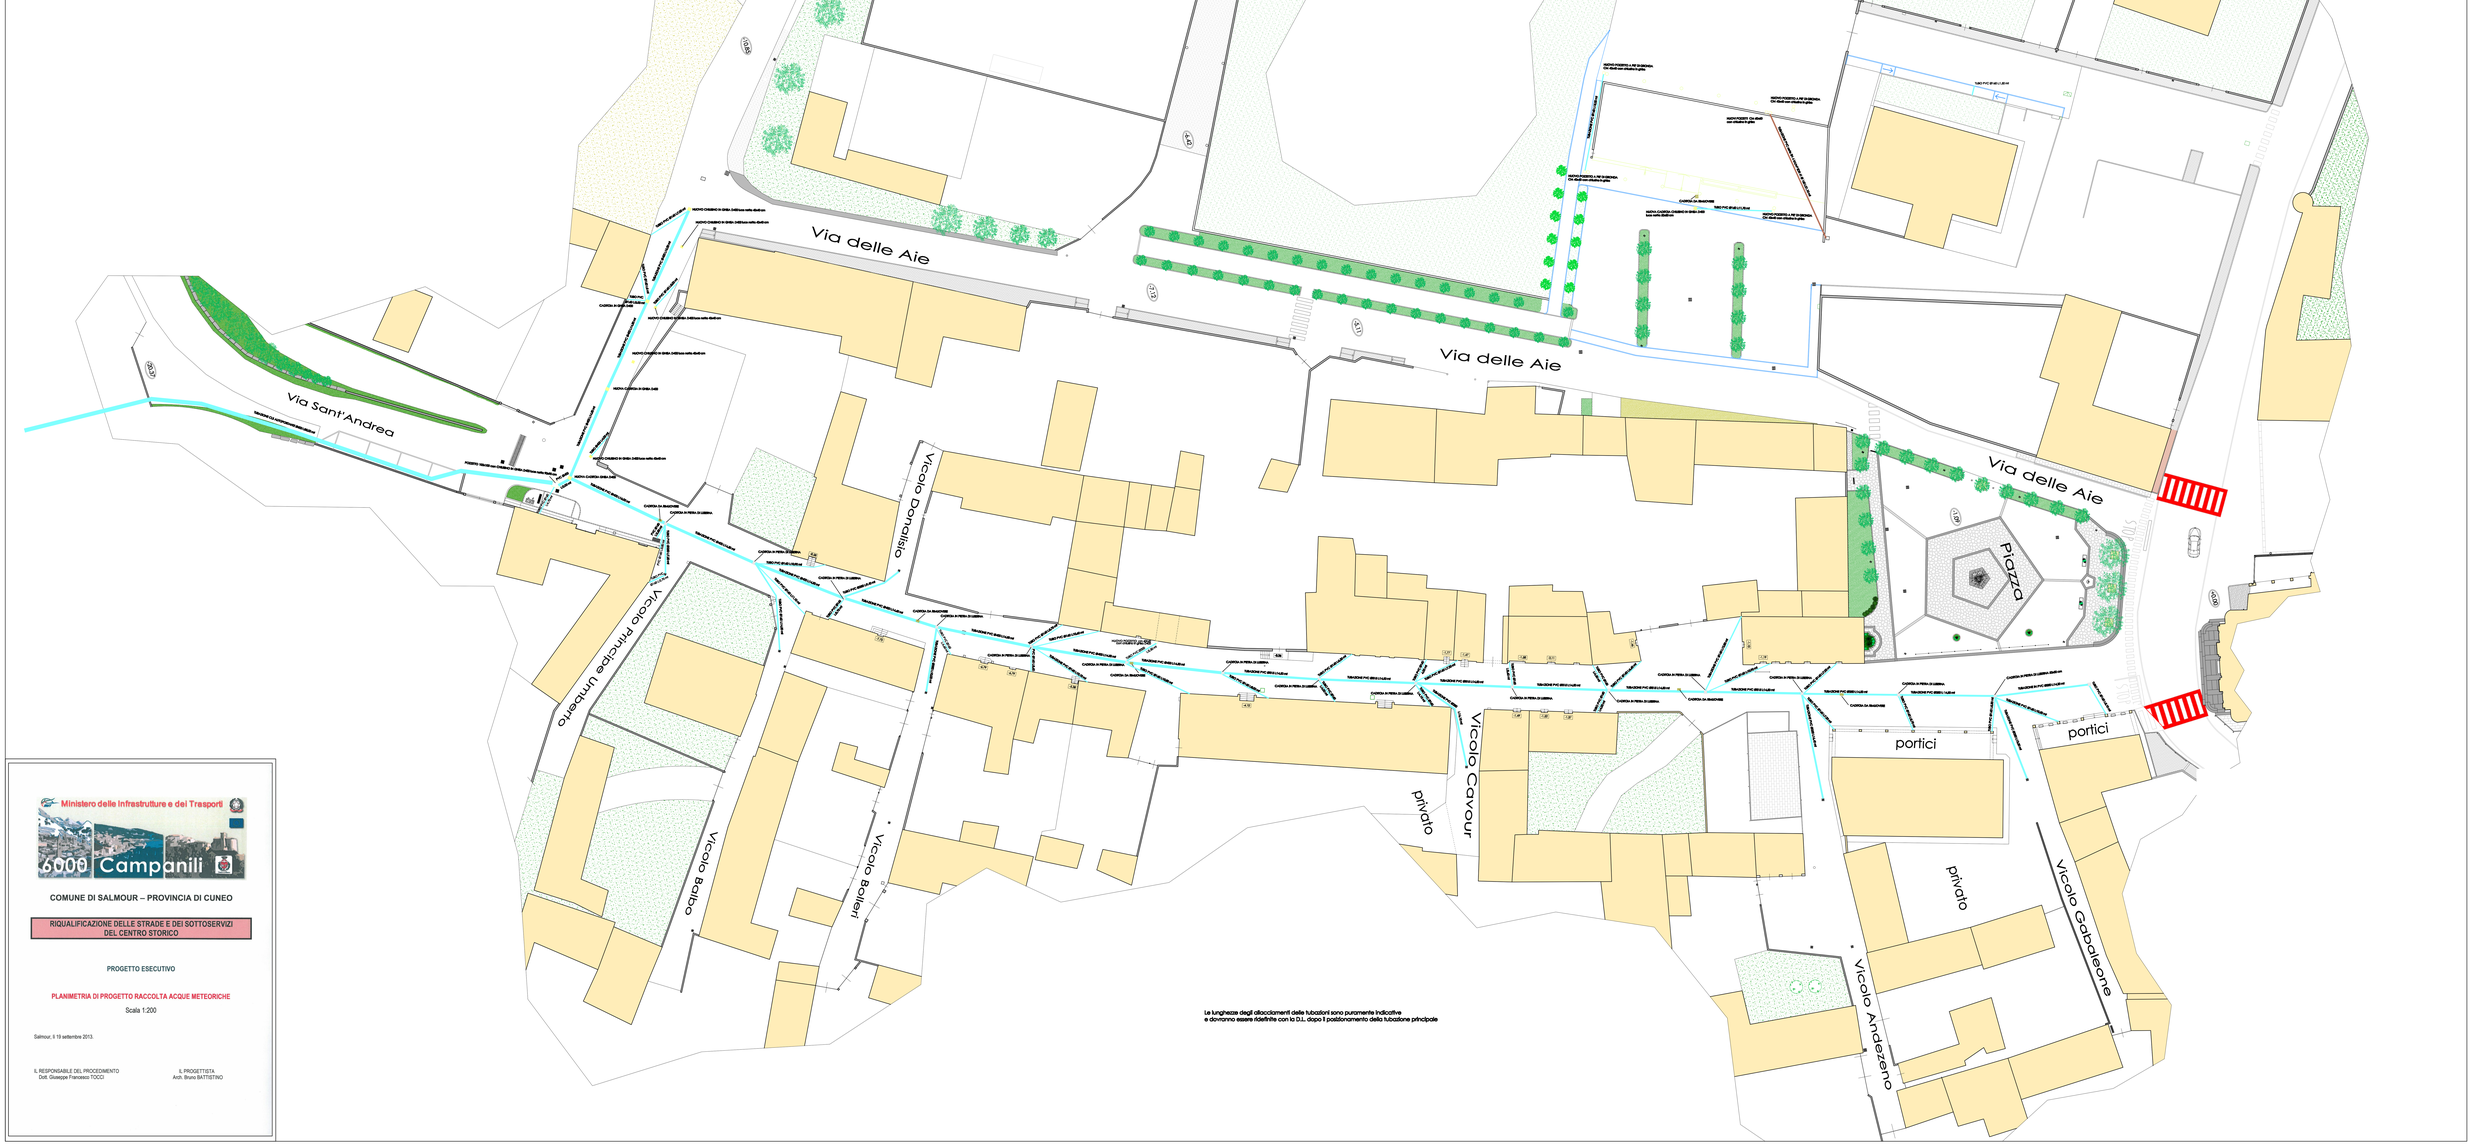

Ministero delle Infrastrutture e dei Trasporti

6000 Campanili

COMUNE DI SALMOUR – PROVINCIA DI CUNEO

RIQUALIFICAZIONE DELLE STRADE E DEI SOTTOSERVIZI DEL CENTRO STORICO

PROGETTO ESECUTIVO

PLANIMETRIA DI PROGETTO RACCOLTA ACQUE METEORICHE

Scala 1:200

Salmour, li 19 settembre 2013.

IL RESPONSABILE DEL PROCEDIMENTO
Dott. Giuseppe Francesco TOCCI

IL PROGETTISTA
Arch. Bruno BATTISTINO

Le lunghezze degli allacciamenti delle tubazioni sono puramente indicative
e dovranno essere ridefinite con la D.L. dopo il posizionamento della tubazione principale