Legenda

- APPARECCHIO TIPO SCHREDER ALBANY D=120 EQUIVALENTE 100 W SAP 5H 1X1 VECCHIA FORNACE
- LAMPEDINA TAGLIAPUCCI MOD. CAVOLER 1X4 VITORIO EMANUELE (esistente)
- CAVIDOTTO A DOPPIO STRATO INTERNO D.90 mm
- NUOVO QUADRO J.P.
- QUADRO J.P. ESISTENTE
- POZZETTO DI CAMPO DIM. 50x50x50 cm
- POZZETTO DI CAMPO DIM. 50x50x50 cm CON CHIUSINO
- POZZETTO DI CAMPO DIM. 50x50x50 cm CON CHIUSINO
- CAVIDOTTO DIM. Ø120 mm
- POZZETTO DI CAMPO DIM. 50x50x50 cm CON CHIUSINO
- POZZETTO DI CAMPO DIM. 50x50x50 cm CON CHIUSINO
- POZZETTO DI CAMPO DIM. 50x50x50 cm CON CHIUSINO
- TUBO CORRUGATO TELECOM Ø120 mm
- TUBO CORRUGATO TELECOM Ø90 mm

NOTA: L'IMPIANTO DI ILLUMINAZIONE PUBBLICA DOVRA' ESSERE REALIZZATO IN CLASSE II

DISTANZA PALO I.P. DA FILO STRADA MINIMO CM 110

PROFONDITA' DI POSA DEI CAVIDOTTI TELECOM ED ENEL CM. 80 - PRIMA DELLA POSA DELLA PAVIMENTAZIONE RICHIEDERE L'INTERVENTO DELLA TELECOM E DELL'ENEL PER VERIFICARE CHE TUTTE LE TUBAZIONI SIANO PERCORRIBILI

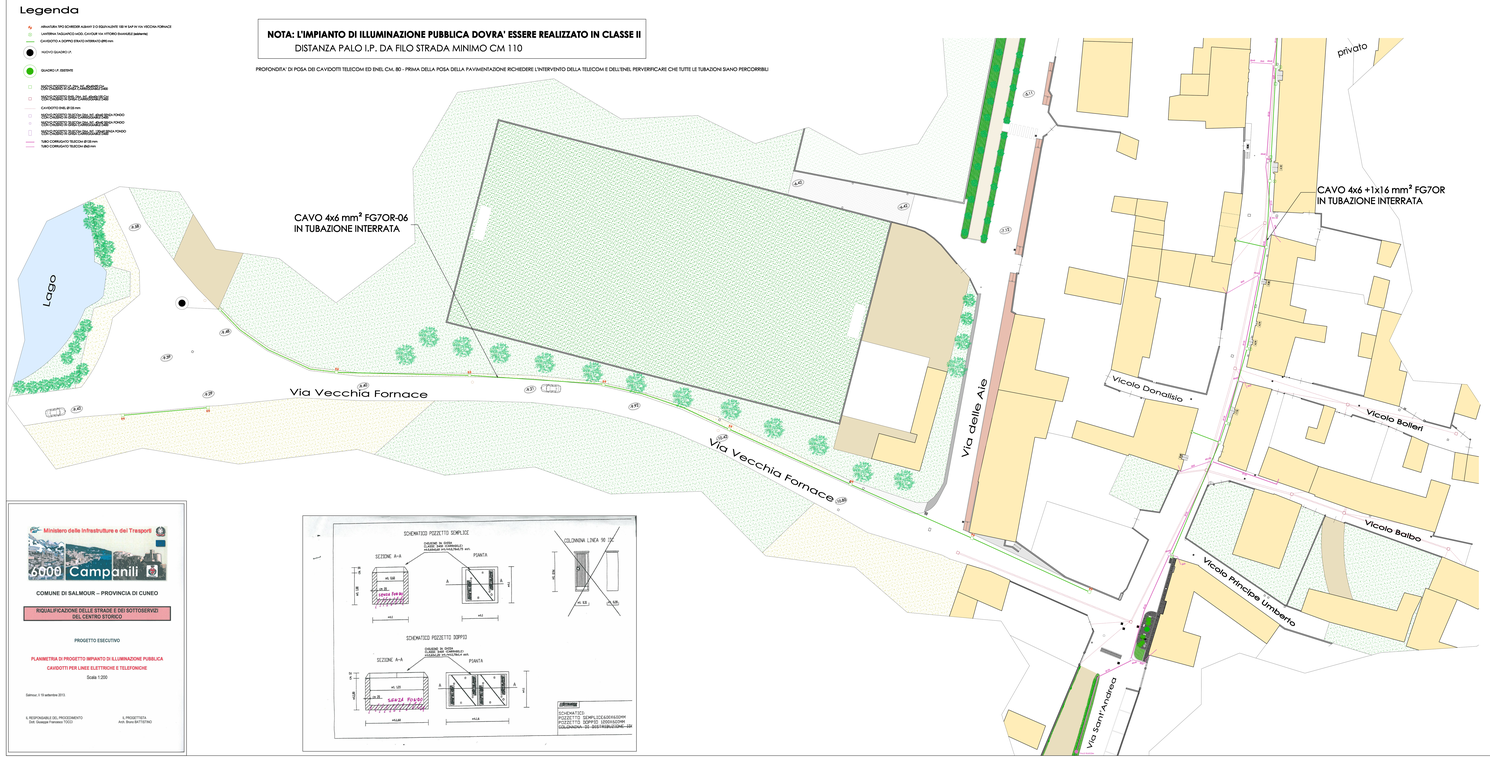

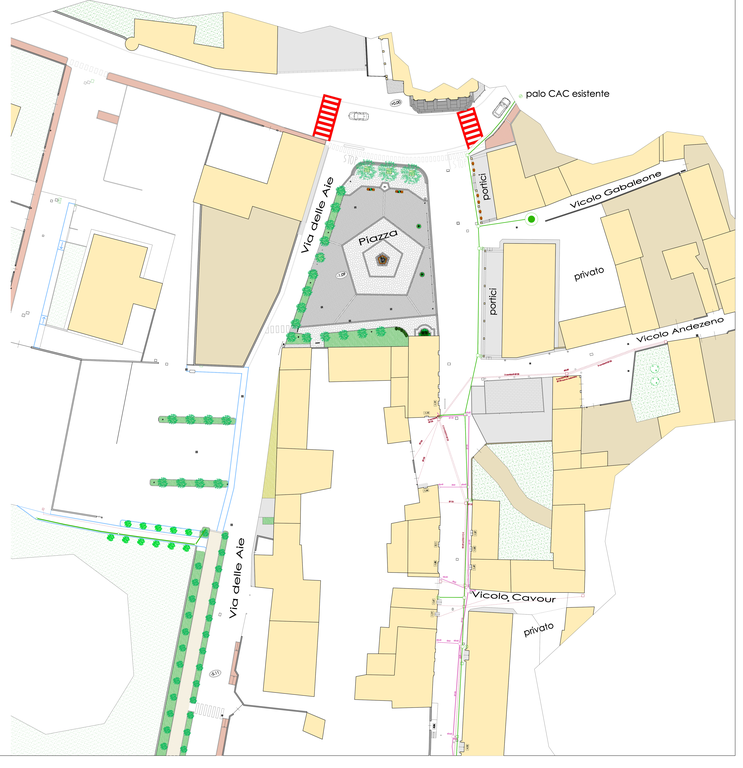

Ministero delle Infrastrutture e dei Trasporti

6000 Campanili

COMUNE DI SALMOUR – PROVINCIA DI CUNEO

RIQUALIFICAZIONE DELLE STRADE E DEI SOTTOSERVIZI DEL CENTRO STORICO

PROGETTO ESECUTIVO

PLANIMETRIA DI PROGETTO IMPIANTO DI ILLUMINAZIONE PUBBLICA
CAVIDOTTI PER LINEE ELETTRICHE E TELEFONICHE

Scala 1:200

Salmour, li 10 settembre 2013

IL RESPONSABILE DEL PROCEDIMENTO
Dott. Giuseppe Fantasia TOSCO

IL PROGETTISTA
Arch. Bruno BATTISTINO